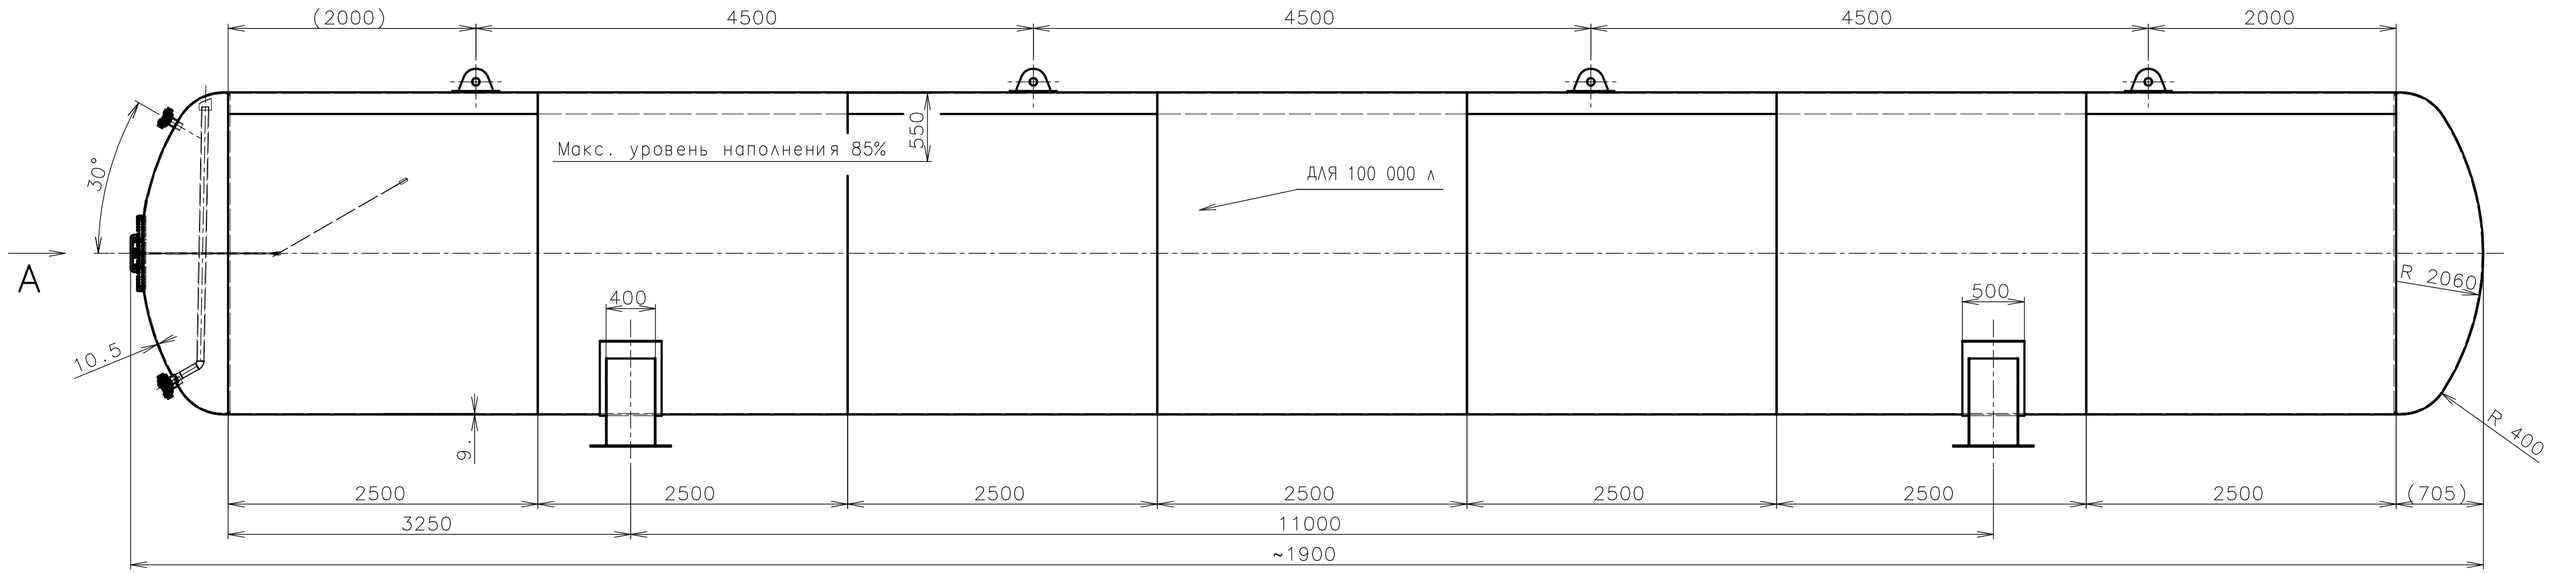

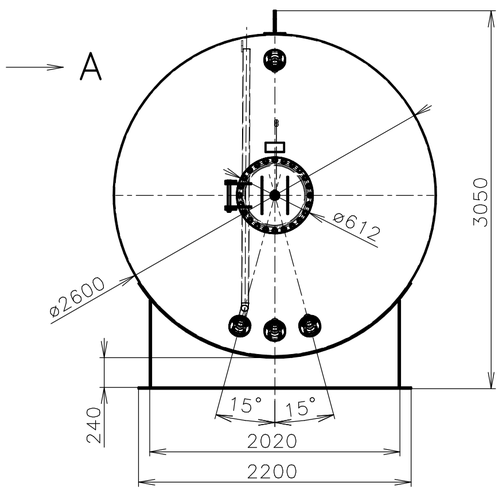

D

M 1:10

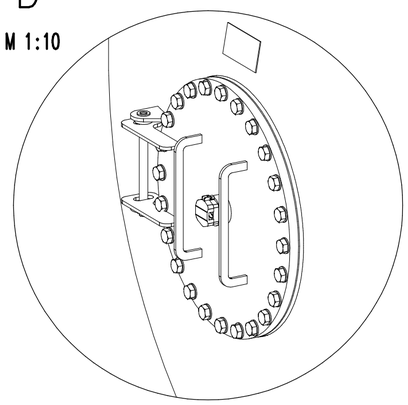

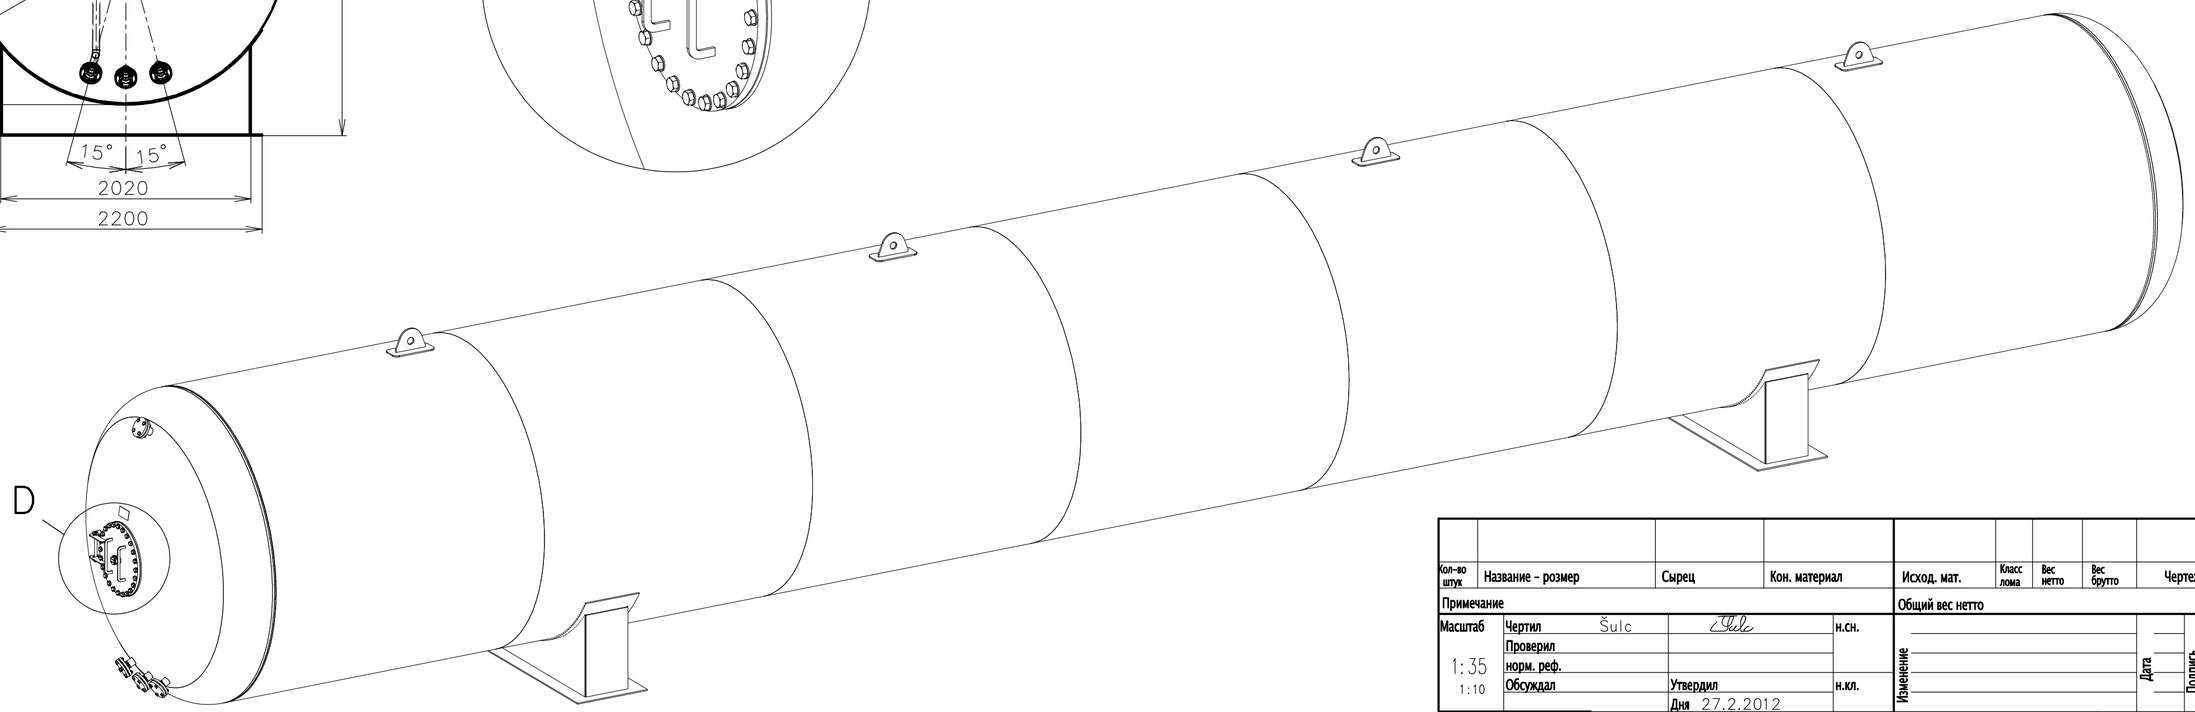




Typ	Skupina	Starý výkres	Nový výkres

KADATEC
www.kadatec.cz

Název

podzemní rezervoár

PM260–1001

Listů

List